

Aufgrund des § 132 des Baugesetzbuches (BauGB) in der Fassung der Bekanntmachung vom 08.12.1986 (BGBl. I S. 2253) in Verbindung mit § 5 der Hessischen Gemeindeordnung (HGO) in der Fassung vom 01.04.1981 (GVBl. I S. 66), zuletzt geändert durch Gesetz vom 26.06.1990 (GVBl. I S. 197), hat die Gemeindevertretung der Gemeinde Trebur in der Sitzung am 31.01.1992 folgende

## Erschließungsbeitragsatzung (EBS)

beschlossen:

### § 1

#### Erheben von Beiträgen

Zur Deckung des Aufwands für Erschließungsanlagen erhebt die Gemeinde Beiträge nach Maßgabe der §§ 127 ff. BauGB in Verbindung mit den Bestimmungen dieser Satzung.

### § 2

#### Umfang des Aufwands

(1) Beitragsfähig ist der Aufwand für die in der Baulast der Gemeinde stehenden Erschließungsanlagen in folgendem Umfang:

1. Für öffentliche zum Anbau bestimmte Straßen, Wege und Plätze in:
  - a) Wochenendhaus- und Kleingartengebieten bis zu einer Breite von 7 m
  - b) Kleinsiedlungsgebieten " 10 m
  - c) reinen und allgemeinen Wohngebieten, Ferienhaus-, Campingplatz-, Dorf- und Mischgebieten " 20 m
  - d) besonderen Wohngebieten " 22 m
  - e) Kern-, Gewerbe- Industrie- und sonstigen Sondergebieten " 25 m
2. für Fuß- und Wohnwege " 6 m  
( § 127 Abs. 2 Nr. 2 BauGB)
3. für Sammelstraßen " 25 m  
( § 127 Abs. 2 Nr. 3 BauGB)
4. für unselbständige Parkflächen und Grünanlagen jeweils " 6 m
5. für Parkflächen und Grünanlagen ( § 127 Abs. 2 Nr.4 BauGB) jeweils bis zu 15 % aller im Abrechnungsgebiet liegenden Grundstücksflächen.

Werden durch Erschließungsanlagen Gebiete mit unterschiedlicher Ausnutzbarkeit erschlossen, gilt die größte Breite.

Enden Erschließungsanlagen mit einem Wendehammer, vergrößern sich die angegebenen Maße für den Bereich des Wendehammers auf das Anderthalbfache, mindestens aber um 10 m; gleiches gilt für den Bereich der Einmündung in andere bzw. Kreuzung mit anderen Erschließungsanlagen.

### § 3

#### Beitragsfähiger Aufwand

- (1) Der beitragsfähige Aufwand wird nach tatsächlichen Kosten grundsätzlich für jede Erschließungsanlage gesondert ermittelt.
- (2) Der Gemeindevorstand kann abweichend von Abs. 1 bestimmen, daß der beitragsfähige Aufwand für Abschnitte einer Erschließungsanlage oder für mehrere Anlagen, die für die Erschließung der Grundstücke eine Einheit bilden ( Erschließungseinheit ), insgesamt ermittelt wird.

### § 4

#### Anteil der Gemeinde

Die Gemeinde trägt 10 v. H. des beitragsfähigen Aufwands.

### § 5

#### Abrechnungsgebiet

Die von einer Erschließungsanlage erschlossenen Grundstücke bilden das Abrechnungsgebiet. Wird durch Beschluß des Gemeindevorstands der Aufwand für bestimmte Abschnitte einer Erschließungsanlage oder für mehrere Anlagen insgesamt ermittelt, bilden die von dem Abschnitt bzw. der Erschließungseinheit erschlossenen Grundstücke das Abrechnungsgebiet.

### § 6

#### Verteilung

Der beitragsfähige Aufwand wird nach Abzug des Anteils der Gemeinde auf die Grundstücke des Abrechnungsgebietes nach den Grundstücksflächen verteilt. Soweit in einem Abrechnungsgebiet eine unterschiedliche bauliche oder sonstige Nutzung zulässig ist, wird die Verteilung nach den Geschoßflächen vorgenommen.

### § 7

#### Grundstücksfläche

- (1) Als Grundstücksfläche im Sinne von § 6 gilt:

- a) bei Grundstücken im Bereich eines Bebauungsplanes grundsätzlich die Fläche, auf die der Bebauungsplan die bauliche, gewerbliche oder sonstige (erschließungsbeitragsrechtlich relevante) Nutzungsfestsetzung bezieht,
  - b) wenn ein Bebauungsplan nicht besteht,
    - 1. bei Grundstücken, die an die Erschließungsanlage angrenzen, die Fläche von der Erschließungsanlage bis zu einer Tiefe von 50 m,
    - 2. bei Grundstücken, die nicht an die Erschließungsanlage angrenzen oder lediglich durch einen dem Grundstück dienenden Weg mit dieser verbunden sind, die Fläche von der/den der Erschließungsanlage zugewandten Grundstücksseite(n) bis zu einer Tiefe von 50 m; Grundstücksteile, die sich lediglich als wegemäßige Verbindung zum eigentlichen Grundstück darstellen, bleiben bei der Bestimmung der Grundstückstiefe unberücksichtigt, wenn sie an der breitesten Stelle 15,0 m nicht überschreiten.
- (2) In den Fällen der Buchstaben a) und b) ist bei darüber hinausgreifender baulicher, gewerblicher oder sonstiger (erschließungsbeitragsrechtlich relevanter) Nutzung des Grundstücks zusätzlich die Tiefe der übergreifenden Nutzung zu berücksichtigen, was auch dann gilt, wenn die Bebauung, gewerbliche oder sonstige Nutzung erst bei oder hinter der Begrenzung von 50 m.
- (3) Ist ein Grundstück zwischen zwei Erschließungsanlagen an jeder dieser Erschließungsanlagen selbständig und ungefähr gleichwertig bebaubar, so daß es sich um zwei vollständig unabhängige Grundstücke handelt, so erstreckt sich die Erschließungswirkung der Erschließungsanlagen jeweils nur auf die entsprechende Teilfläche des Grundstücks, die durch die Mittellinie zwischen den Erschließungsanlagen gebildet wird.

## § 8

### Geschoßfläche in beplanten Gebieten

- (1) In beplanten Gebieten bestimmt sich die Geschoßfläche nach den Festsetzungen des Bebauungsplanes durch Vervielfachung der Grundstücksfläche mit der Geschoßflächenzahl (GFZ). Hat ein neuer Bebauungsplan den Verfahrensstand des § 33 BauGB erreicht, ist dieser maßgebend. Werden die Festsetzungen des Bebauungsplans überschritten, ist die genehmigte oder vorhandene Geschoßfläche zugrunde zu legen.
- (2) Ist statt der Geschoßflächenzahl eine Baumassenzahl festgesetzt, ist sie zur Ermittlung der Geschoßflächenzahl durch 3,5 zu teilen.
- (3) Ist das Maß der baulichen Ausnutzbarkeit in anderer Weise bestimmt, ist die Geschoßfläche nach den für das Baugenehmigungsverfahren geltenden Vorschriften zu ermitteln.

(4) Bei Grundstücken, für die ein Bebauungsplan

- |  |          |
|--|----------|
| a) Gemeinbedarfsflächen ohne Festsetzung einer GFZ oder anderer Werte, anhand derer die Geschoßfläche festgestellt werden könnte, vorsieht,                          | gilt 0,8 |
| b) nur gewerbliche Nutzung ohne Bebauung oder eine im Verhältnis zur gewerblichen Nutzung untergeordnete Bebauung zuläßt,  | " 0,8    |
| c) nur Friedhöfe, Freibäder, Sportplätze sowie sonstige Anlagen, die nach ihrer Zweckbestimmung im wesentlichen nur in einer Ebene genutzt werden können, gestattet, | " 0,5    |
| d) nur Garagen oder Stellplätze erlaubt  | " 0,3    |

als Geschoßflächenzahl, womit auch die Nutzungsart berücksichtigt ist.

- (5) Ist eine Geschoßzahl wegen der Besonderheit des Bauwerks nicht feststellbar (z. B. Sporthalle, Lagerschuppen) oder ist die Geschoßhöhe größer als 3,50 m, ist zur Ermittlung der GFZ zunächst auf die Baumasse abzustellen.
- (6) Sind für ein Grundstück unterschiedliche Geschoßflächenzahlen, Geschoßzahlen oder Baumassenzahlen zugelassen, ist die Geschoßfläche unter Beachtung dieser unterschiedlichen Werte zu ermitteln.
- (7) In Gewerbe-, Industrie-, Kern- und Sondergebieten (§ 11 BauNVO) werden die ermittelten Geschoßflächen um 25 v. H. erhöht, wenn im Abrechnungsgebiet auch Grundstücke mit anderer zulässiger Nutzungsart erschlossen werden.

## § 9

### Geschoßfläche bei Bestehen einer Satzung nach § 34 Abs. 4 BauGB

Enthält eine Satzung nach § 34 Abs. 4 BauGB Festsetzungen nach § 9 Abs. 1, 2 und 4 BauGB, gelten die Regelungen des § 8 für die Ermittlung der GFZ entsprechend; ansonsten sind die Vorschriften des § 10 anzuwenden.

## § 10

### Geschoßfläche im unbeplanten Innenbereich

- (1) Im unbeplanten Innenbereich bestimmt sich die Geschoßfläche nach folgenden Geschoßflächenzahlen:
- |                                    |     |
|------------------------------------|-----|
| Wochenendhaus-, Kleingartengebiete | 0,2 |
| Kleinsiedlungsgebiete              | 0,4 |
| Campingplatzgebiete                | 0,5 |

Wohn-, Misch-, Dorf- und Ferienhausgebiete bei		
einem	zulässigen Vollgeschoß	0,5
zwei	zulässigen Vollgeschossen	0,8
drei	" "	1,0
vier und fünf	" "	1,1
sechs und mehr	" "	1,2
Kern- und Gewerbegebiete bei		
einem	zulässigen Vollgeschoß	1,0
zwei	zulässigen Vollgeschossen	1,6
drei	" "	2,0
vier und fünf	" "	2,2
sechs und mehr	" "	2,4
Industrie- und sonstige Sondergebiete		2,4

Wird die Geschoßfläche überschritten, ist die genehmigte oder vorhandene zugrunde zu legen.

Hinsichtlich der zulässigen Vollgeschosse ist darauf abzustellen, was nach § 34 BauGB unter Berücksichtigung der in der näheren Umgebung des Grundstücks überwiegend vorhandenen Geschoßzahl zulässig ist.

- (2) Kann eine Zuordnung zu einem der in Abs. 1 genannten Baugebiets-typen ( z.B. wegen mangelnder oder stark unterschiedlicher Bebauung ) nicht vorgenommen werden ( diffuse Nutzung ), wird bei bebauten Grundstücken auf die vorhandene Geschoßfläche und bei unbebauten, aber bebaubaren Grundstücken darauf abgestellt, was nach § 34 BauGB bei Berücksichtigung des in der näheren Umgebung des Grundstücks vorhandenen Maßes der tatsächlichen Nutzung zulässig ist.
- (3) In Gebieten, die aufgrund der vorhandenen im wesentlichen gleichartigen Bebauung oder sonstigen Nutzung als Kerngebiete mit einer nach § 7 Abs. 2 , als Gewerbegebiete mit einer nach § 8 Abs. 2, als Industriegebiete mit einer nach § 9 Abs. 2 BauNVO zulässigen Nutzung oder als Sondergebiete i.S.d. § 11 BauNVO anzusehen sind, werden die Geschoßflächen um 25 v.H. erhöht, wenn im Abrechnungsgebiet auch Grundstücke mit anderer Nutzungsart erschlossen werden.
- (4) In anderen als Gewerbe-, Industrie-, Kern- und Sondergebieten i. S. v. Abs. 3 sowie in Gebieten mit diffuser Nutzung gilt die in Abs. 3 vorgesehene Erhöhung für Grundstücke, die ausschließlich oder überwiegend (mit mehr als der Hälfte der Geschoßflächen) gewerblich, industriell oder so genutzt werden, wie dies in Kern- bzw. Sondergebieten nach § 11 BauNVO zulässig ist. Dies gilt auch für ungenutzte Grundstücke, die aufgrund der in der näheren Umgebung vorhandenen Nutzung überwiegend (mit mehr als der Hälfte der zulässigen Geschoßflächen) gewerblich, industriell oder so genutzt werden dürfen, wie dies in Kern- bzw. Sondergebieten nach § 11 BauNVO zulässig ist.
- (5) Die Vorschriften des § 8 Abs. 2, 4 b) und d), 5 und 6 finden entsprechende Anwendung.

## § 11

### Mehrfach erschlossene Grundstücke (Eckgrundstücke)

- (1) Bei durch mehrere gleichartige Erschließungsanlagen erschlossenen Grundstücken werden die nach den vorstehenden Regelungen ermittelten Berechnungsflächen für jede Erschließungsanlage nur mit zwei Dritteln zugrunde gelegt.

Dies gilt nur, wenn mindestens zwei Erschließungsanlagen voll in der Baulast der Gemeinde stehen und

- a) für eine der Erschließungsanlagen bereits vor Inkrafttreten dieser Satzung Beiträge für die erstmalige Herstellung entrichtet worden sind oder
  - b) eine Erschließungsbeitragspflicht entstanden ist und noch geltend gemacht werden kann oder
  - c) nach dem Inkrafttreten dieser Satzung erstmals hergestellt werden.
- (2) Die Vergünstigungsregelungen gelten nicht in Gewerbe-, Industrie-, Kern- und Sondergebieten i. S. d. § 11 BauNVO sowie für Grundstücke in unbeplanten Gebieten, die überwiegend (mit mehr als der Hälfte der Geschoßflächen) gewerblich, industriell oder so genutzt werden oder werden dürfen, wie dies in Kern- bzw. Sondergebieten nach § 11 BauNVO zulässig ist.
- (3) Mehrfach erschlossene Grundstücke sind bei gemeinsamer Aufwandsermittlung in einer Erschließungseinheit (§ 130 Abs. 2 Satz 3 BauGB) bei der Verteilung des Erschließungsaufwandes nur einmal zu berücksichtigen.

## § 12

### Kostenspaltung

Der Gemeindevorstand kann bestimmen, daß der Beitrag für einzelne Teile, nämlich Grunderwerb, Freilegung, Fahrbahn, Radwege, Gehwege, Parkflächen, Grünanlagen, Beleuchtungs- oder Entwässerungseinrichtungen selbständig erhoben wird.

## § 13

### Merkmale der endgültigen Herstellung

- (1) Erschließungsanlagen i. S. d. § 127 Abs. 2 Nr. 1 bis 3 BauGB sind endgültig hergestellt, wenn ihre Flächen Eigentum der Gemeinde sind Fahrbahn und beidseitige Gehwege mit jeweils Unterbau und Decke ( diese kann aus Asphalt, Teer, Beton, Pflaster Platten oder einem ähnlichen Material neuzeitlicher Bauweise bestehen ), Entwässerungs- und Beleuchtungseinrichtungen aufweisen; bei Verkehrsanlagen i.S.d. § 127 Abs. 2 Nr. 2 BauGB tritt an die Stelle von Fahrbahn und beidseitigen Gehwegen die nicht befahrbare Verkehrsfläche.

- (2) Parkflächen und Grünanlagen sind entgeltlich hergestellt, wenn ihre Flächen im Eigentum der Gemeinde stehen und erstere i.S.d Abs. 1 befestigt, mit Entwässerungs- und Beleuchtungseinrichtungen versehen bzw. letztere gärtnerisch gestaltet sind.
- (3) Die Gemeinde kann durch Abweichungssatzung bestimmen, daß einzelne Teileinrichtungen ganz oder teilweise wegfallen bzw. die Herstellung abweichend von den Bestimmungen der Abs. 1 und 2 geringwertiger oder andersartig ( z.B. verkehrsberuhigter Bereich ) vorgenommen wird.

#### § 14

##### **Immissionsschutzanlagen**

Art, Umfang und Herstellungsmerkmale von Anlagen zum Schutz von Baugebieten gegen schädliche Umwelteinwirkungen im Sinne des Bundes-Immissionsschutzgesetzes werden durch ergänzende Satzung geregelt.

#### § 15

##### **Vorausleistungen**

Vorausleistungen können bis zur Höhe des voraussichtlichen Beitrages erhoben werden.

#### § 16

##### **Ablösung**

Der Ablösungsbetrag bestimmt sich nach der Höhe des voraussichtlich entstehenden Beitrages. Ein Rechtsanspruch auf Ablösung besteht nicht.


#### § 17

##### **Inkrafttreten**

Diese Satzung tritt am 01.03.1992 in Kraft. Gleichzeitig tritt damit die bisherige Satzung vom 14.07.1978 mit allen danach ergangenen Änderungen außer Kraft.

Trebur, den 28.02.1992

Der Gemeindevorstand

  
H e n n i g  
Erster Beigeordneter



## **Abweichungssatzung zur Erschließungsbeitragsatzung vom 01.03.1992**

Aufgrund des § 132 des Baugesetzbuches (BauGB) in der Fassung der Bekanntmachung vom 03.11.2017 (BGBl. I S. 3634), in Verbindung mit § 5 der Hessischen Gemeindeordnung (HGO) in der Fassung der Bekanntmachung vom 07.03.2005 (GVBl. I S. 142), zuletzt geändert durch Artikel 6 des Gesetzes vom 21.06.2018 (GVBl. I S. 291), wird nachfolgende Abweichungssatzung beschlossen:

### **§ 1**

Nach beiliegend gekennzeichnetem Lageplan werden für die Erschließungsanlage in der Gemarkung Astheim, Flur 2, Fl.-St. 134/29 und 134/26 östlich begrenzt durch das Ende der Kurve zur Frankfurter Straße folgende von § 13 der Erschließungsbeitragsatzung (EBS) vom 01.03.1992 abweichende Herstellungsmerkmale festgestellt:

Die Erschließungsanlage ist in dem genannten Abschnitt mit einseitigem Gehweg (südlich) ausgebaut.

### **§ 2**

Diese Abweichungssatzung tritt am Tag nach ihrer Veröffentlichung in Kraft.


Trebur, 25.09.2018

Der Gemeindevorstand  
der Gemeinde Trebur

  
Carsten Sittmann  
Bürgermeister





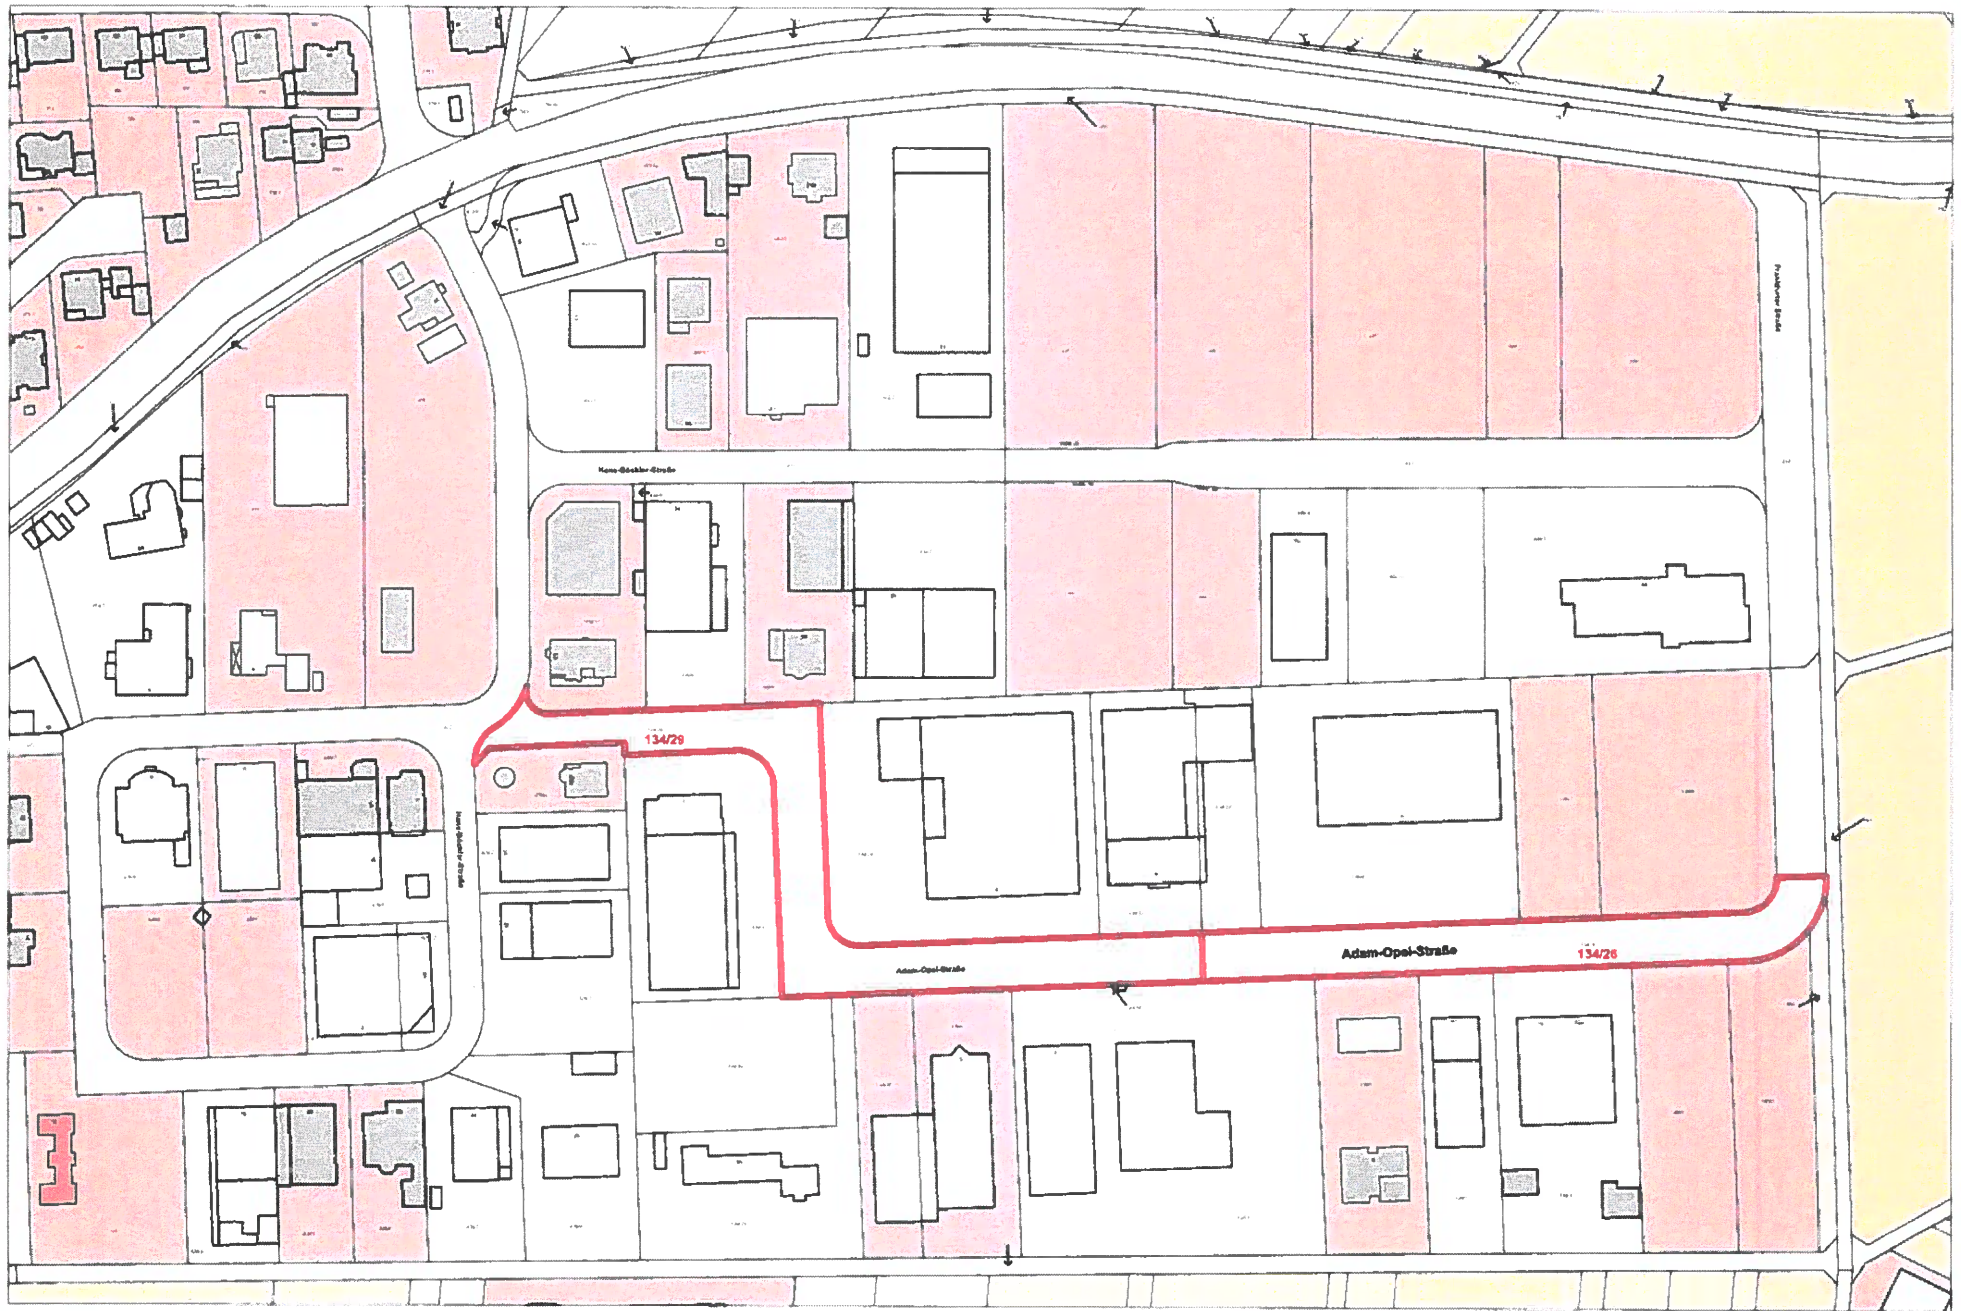

Maßstab 1:2000

## Abweichungssatzung zur Erschließungsbeitragsatzung vom 01.03.1992

Aufgrund des § 132 des Baugesetzbuches (BauGB) in der Fassung der Bekanntmachung vom 23.09.2004 (BGBl. I S. 2414), zuletzt geändert durch Artikel 1 des Gesetzes vom 22.07.2011 (BGBl. S. 1509), in Verbindung mit § 5 der Hessischen Gemeindeordnung (HGO) in der Fassung der Bekanntmachung vom 07.03.2005 (GVBl. I S. 142), zuletzt geändert durch Gesetz vom 27.05.2013 (GVBl. I S. 218), hat die Gemeindevertretung in ihrer Sitzung am 26.06.2015 nachfolgende Abweichungssatzung beschlossen:

### § 1

Nach beiliegend gekennzeichnetem Lageplan wird für die Erschließungsanlage in der Gemarkung Geinsheim, Flur 3 Fl.-St. 23/16, in dem Abschnittsbereich „im Westen begrenzt durch die L 3012, (Flur 6 Fl.-St. 41/11) und im Osten begrenzt durch die Grundstücke Gemarkung Geinsheim, Flur 3 Fl.-St. 139 und 140 folgende von § 13 der Erschließungsbeitragsatzung (EBS) vom 01.03.1992 abweichende Herstellungsmerkmale festgestellt:

Die Erschließungsanlage ist in dem genannten Abschnitt mit einseitigem Gehweg (südlich) ausgebaut.

### § 2

Diese Abweichungssatzung tritt am Tag nach ihrer Veröffentlichung in Kraft.

Trebur, 20.07.2015

Der Gemeindevorstand  
der Gemeinde Trebur

Carsten Sittmann  
Bürgermeister

